


Схема расположения земельного участка на кадастровом плане территории

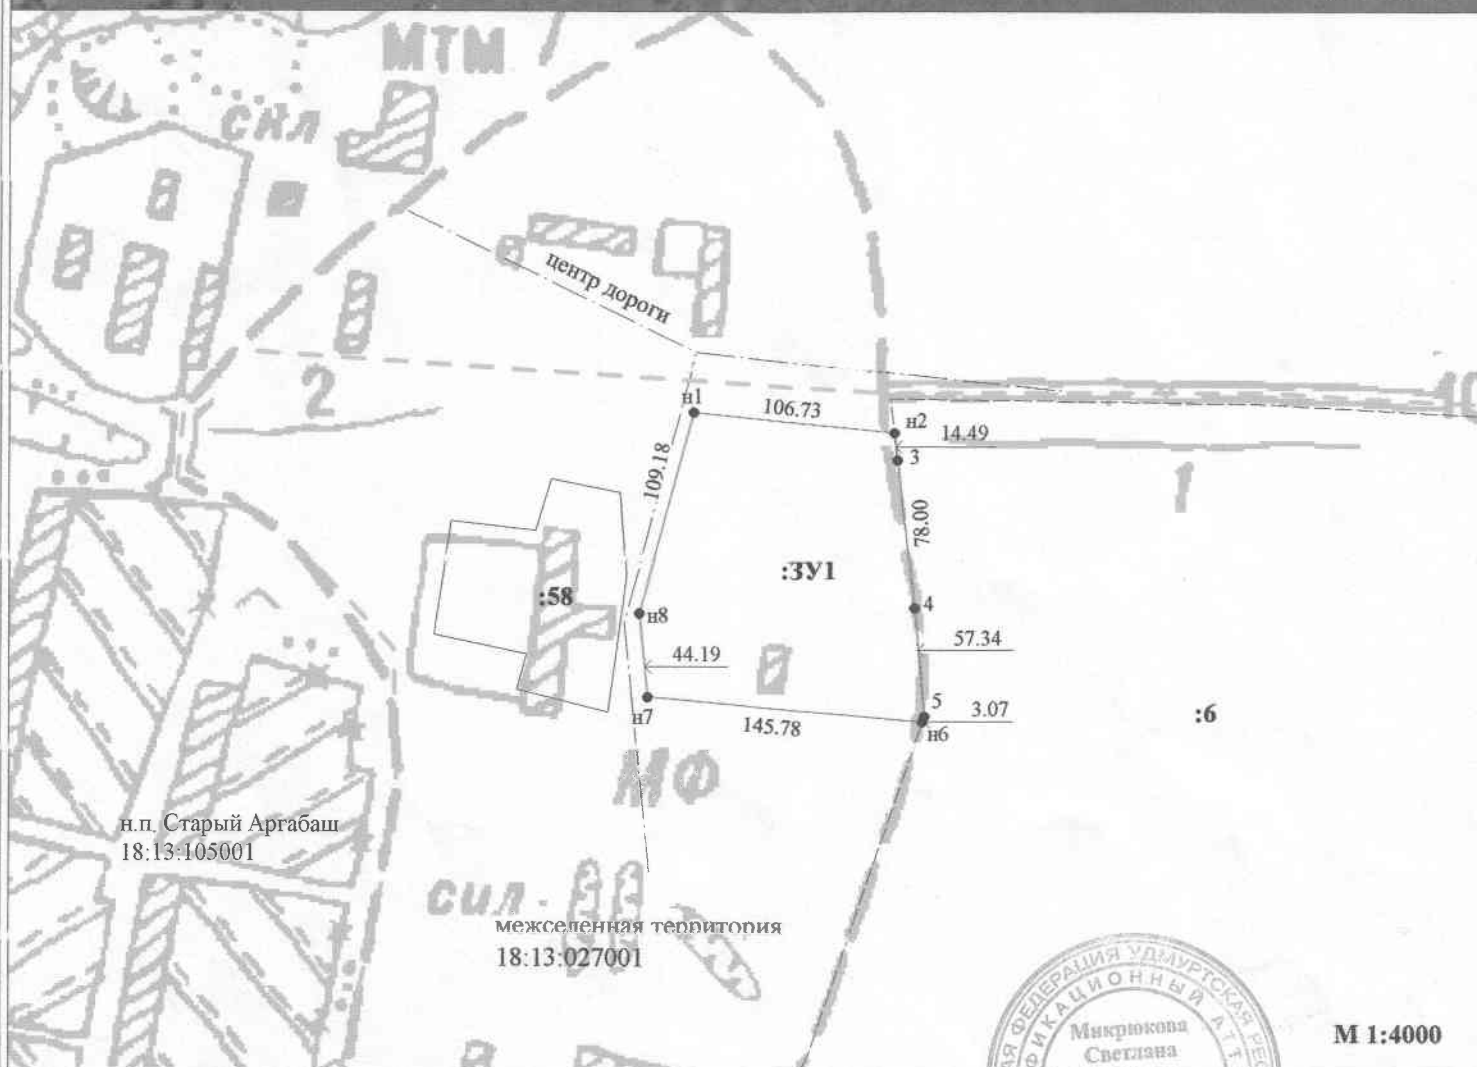

Условные обозначения:

- граница кадастрового квартала
- существующая часть границы
- образуемая часть границы

Кадастровый инженер
дата: 27.02.2017 г.



Микрюкова С.О.