


Схема расположения земельного участка на кадастровом плане территории

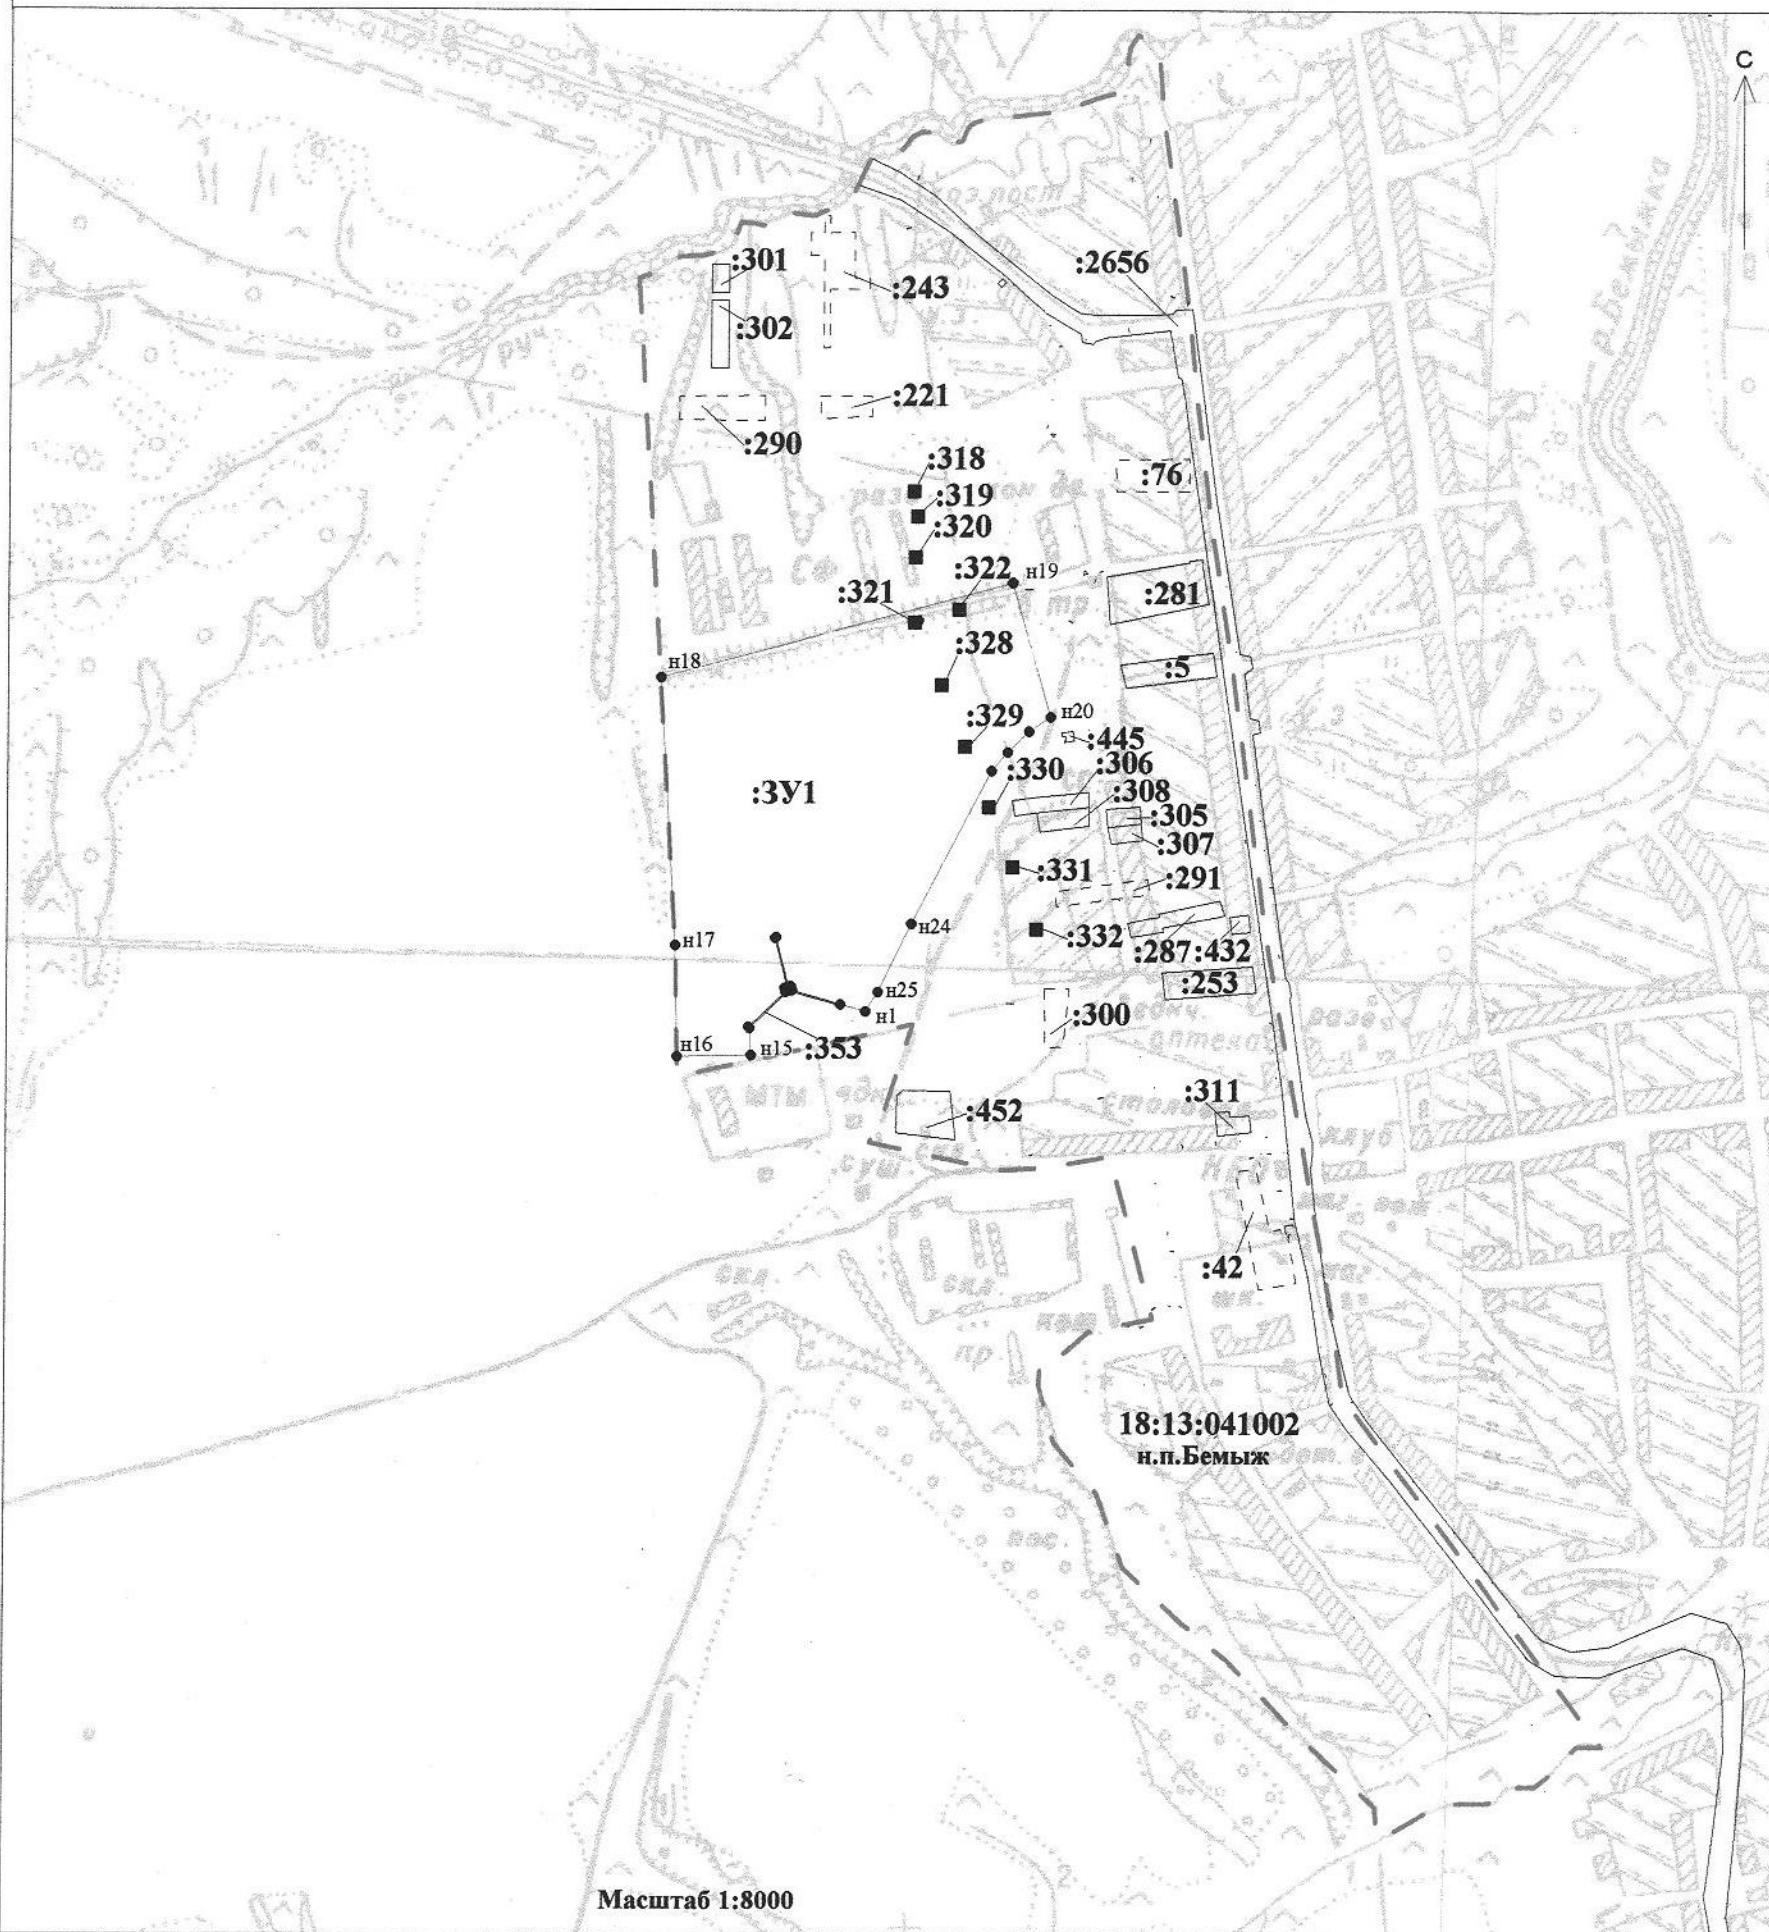

Условные обозначения:

- — — граница кадастрового квартала
- существующая часть границы
- образуемая часть границы
- :ЗУ1 надпись вновь образованного земельного участка
- :359 надпись кадастрового номера земельного участка
- 18:17:001001 надпись кадастрового квартала
- характерная точка границы, сведения о которой позволяют однозначно определить ее положение на местности
- земельный участок, размеры которого не могут быть переданы в масштабе разделов графической части

Исполнитель работ:
Бурмистрова Я.С./
(подпись)
д "декабря" 2017г.



Согласовано
Глеба МО "Бемыжское"
В.А.Лескин.