


Схема расположения земельного участка, образованного путем раздела земельного участка с кадастровым номером 18:13:000000:407, в результате которого исходный земельный участок сохраняется в измененных границах на кадастровом плане территории

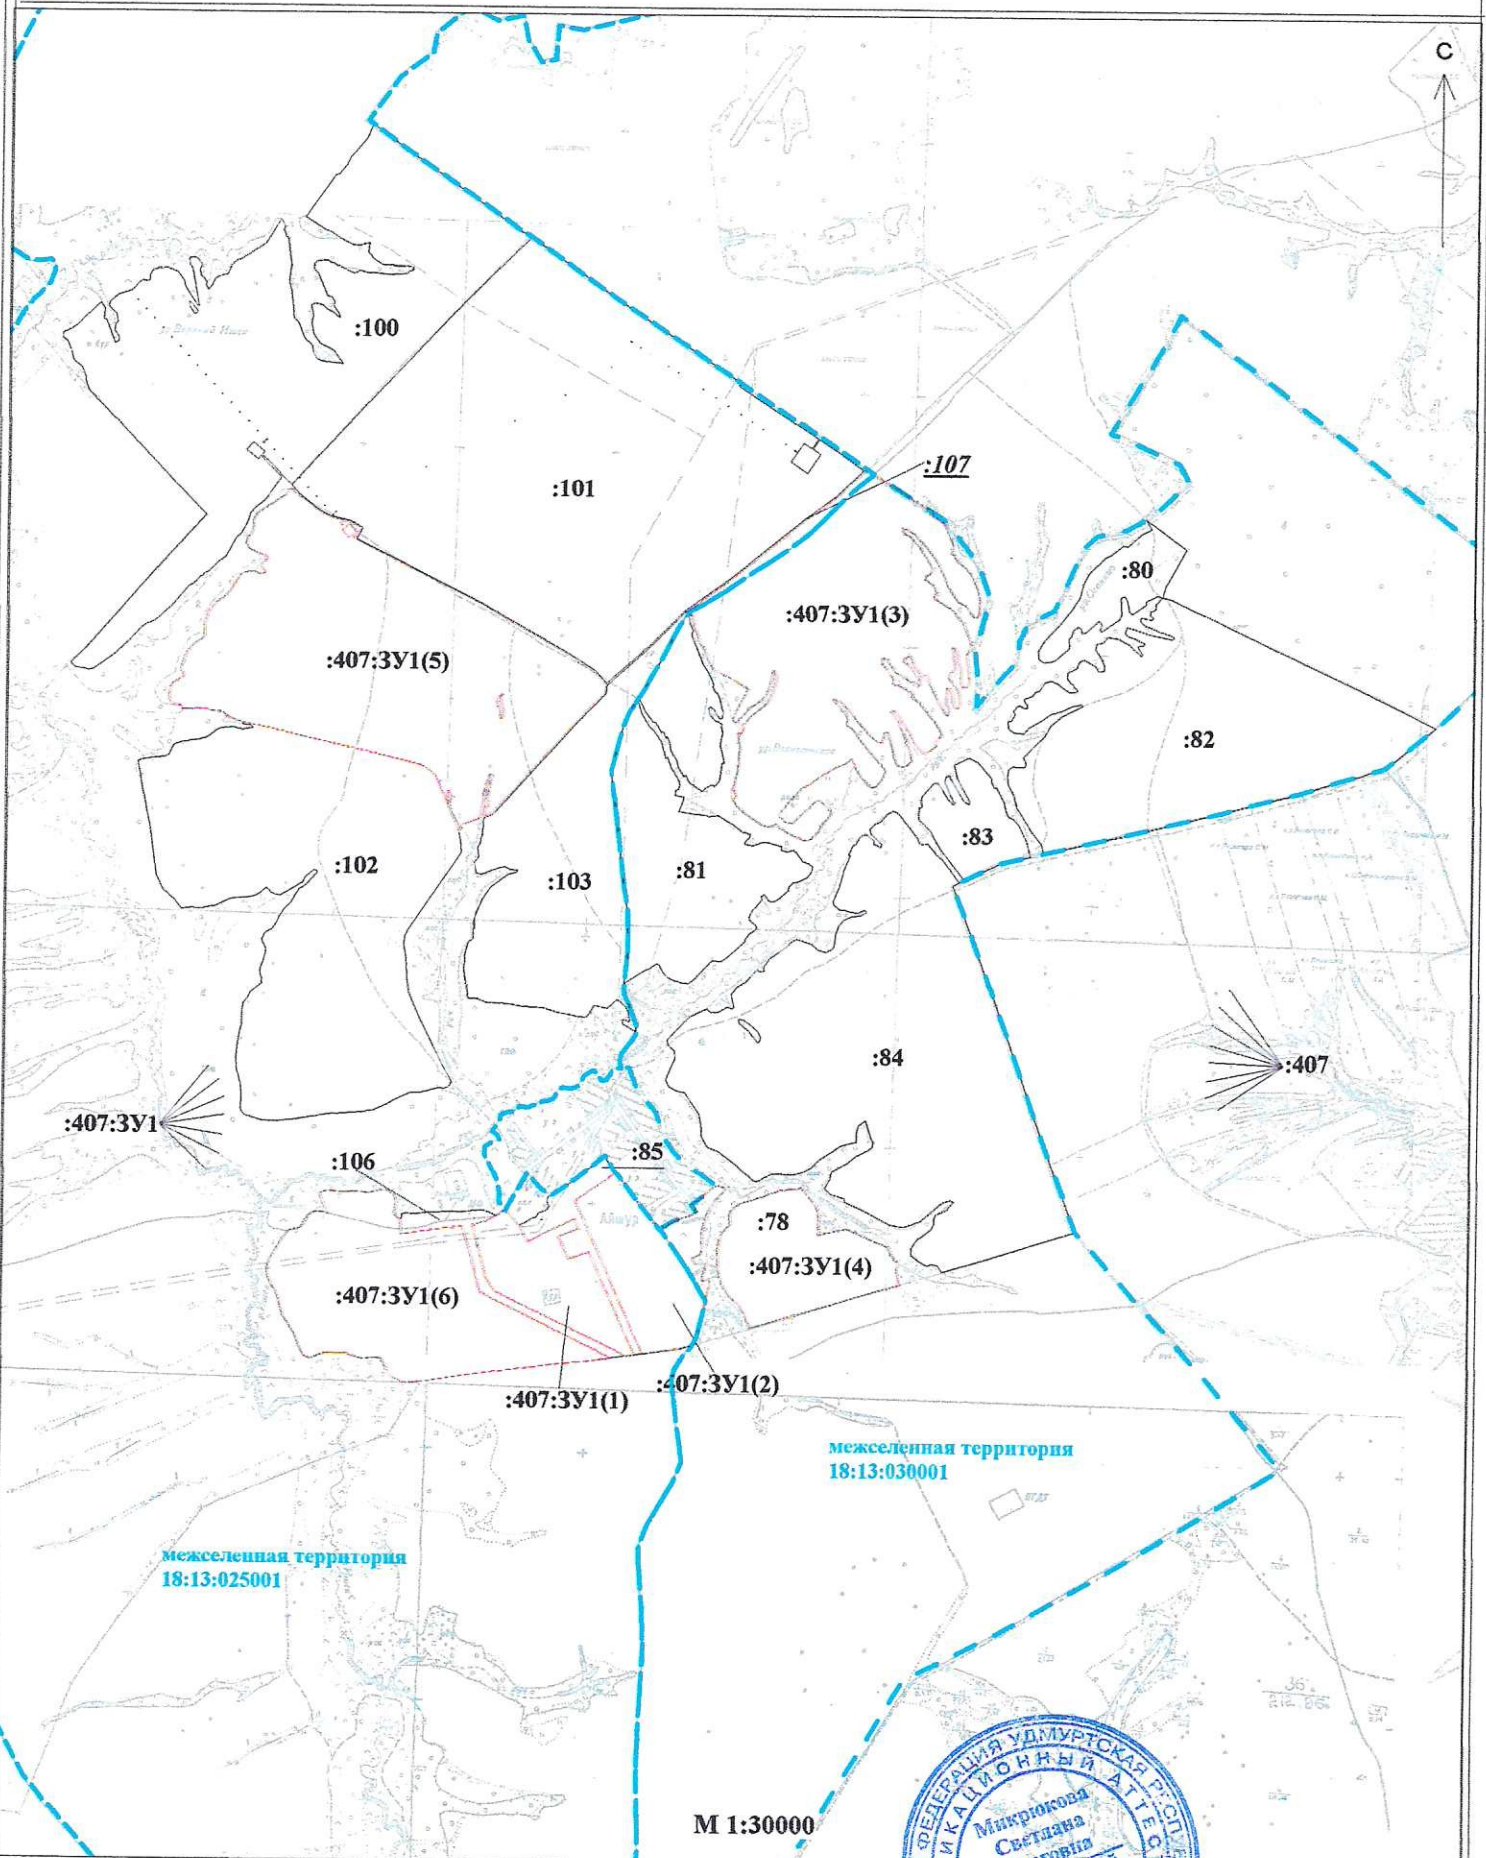

М 1:30000

Условные обозначения:

- граница кадастрового квартала
- существующая часть границы
- образуемая часть границы



Кадастровый инженер  
дата:

Микрюкова С.О.