


### Схема расположения земельного участка образованного из земель Госсобственности на кадастровом плане территории

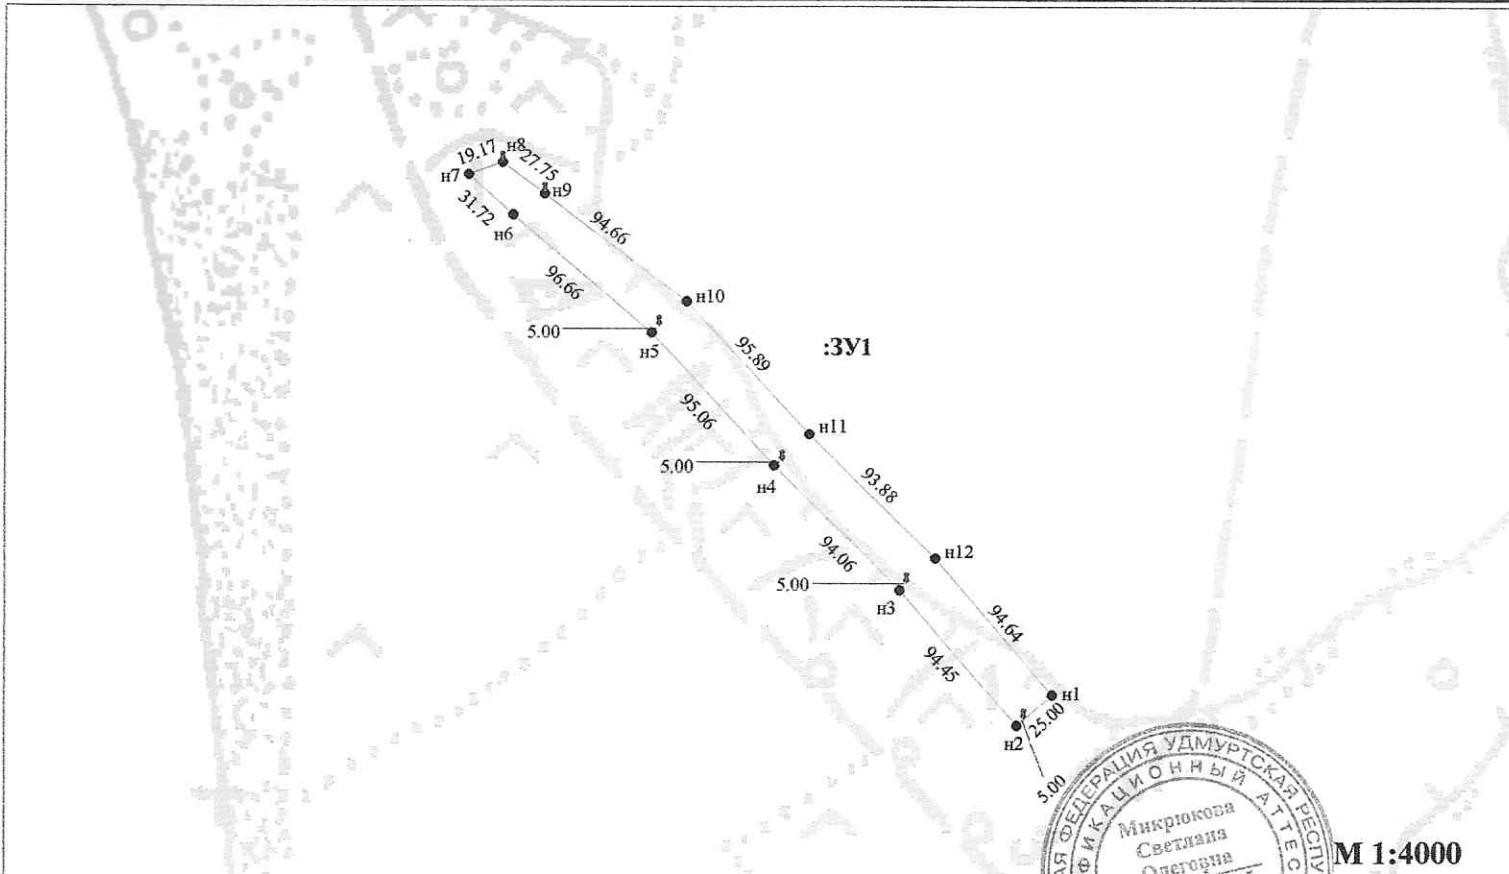

Условные обозначения

- Граница кадастрового квартала
- :24 - Кадастровый номер земельного участка
- :ЗУ1 - Обозначение вновь образованного земельного участка
- Существующая часть границы
- Вновь образованная часть границы

Кадастровый инженер

" "



М 1:4000

Микрокова С.О.