


**Схема водоснабжения и водоотведения**  
**МО "Муркозь-Омгинское" Кизнерского района Удмуртской Республики**  
**(д. Новый Бурнак)**

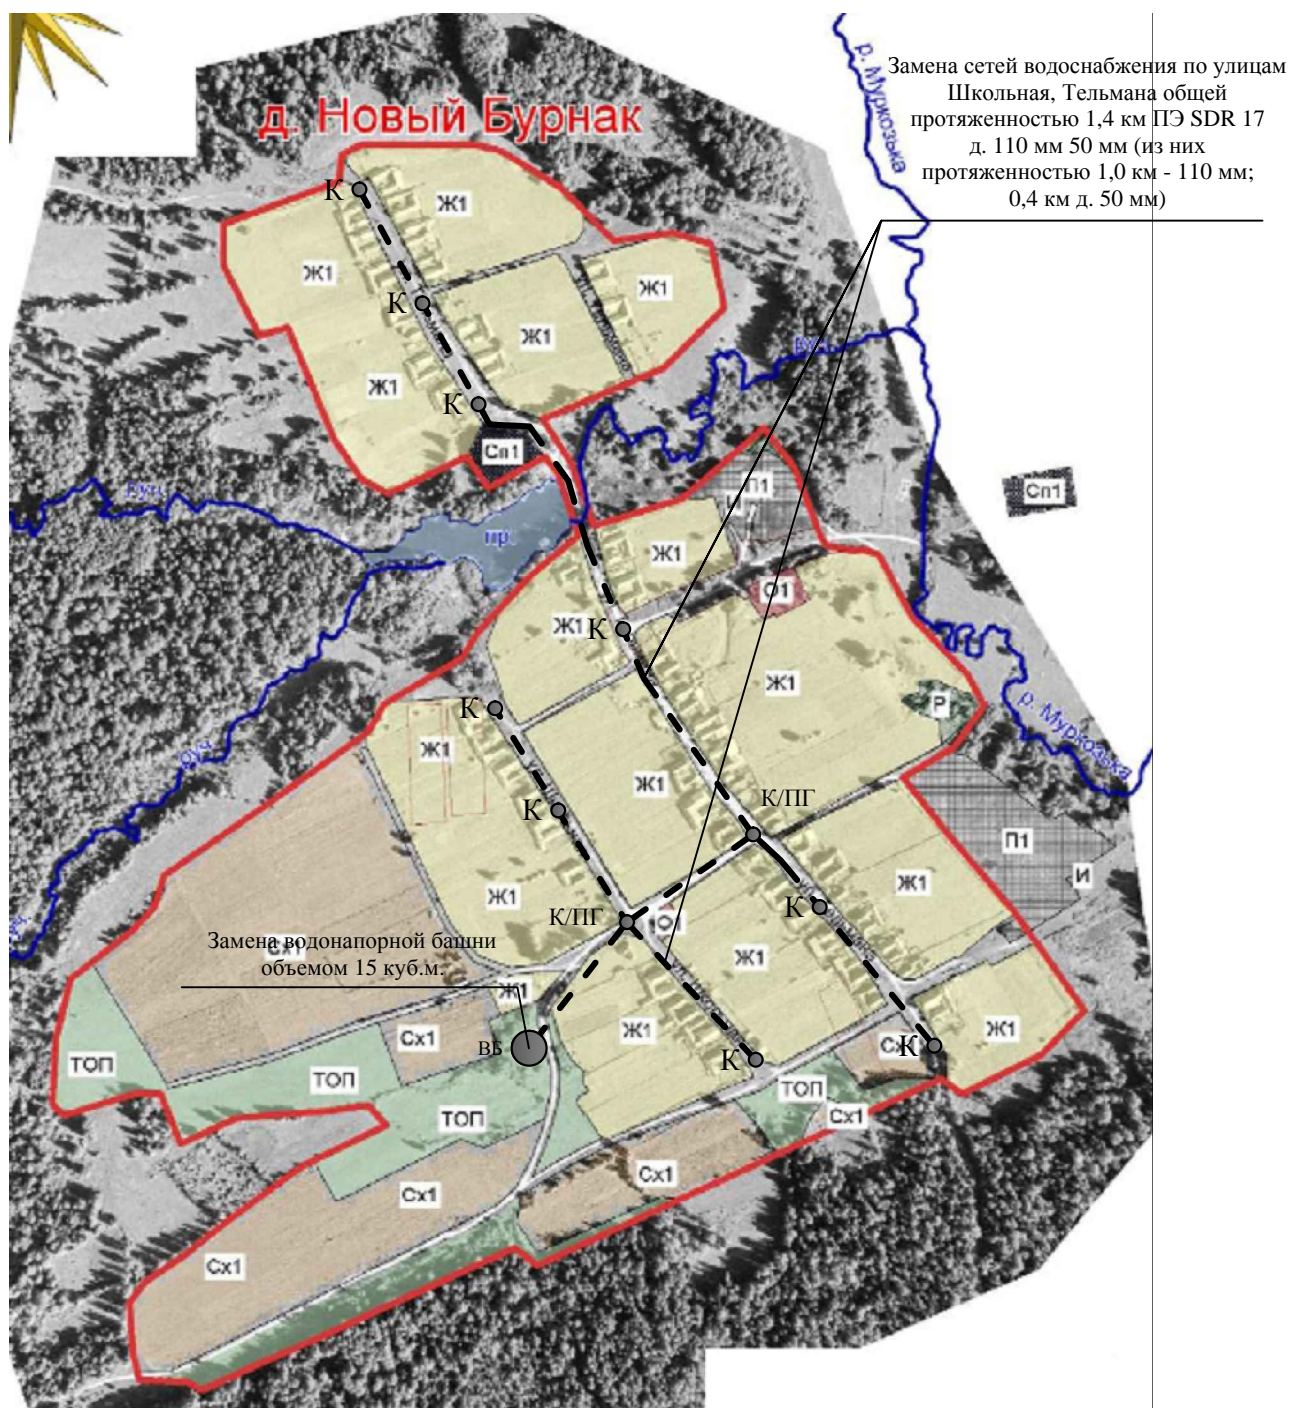

**Условные обозначения**

- Сети водопровода
- Сети водопровода, планируемые к замене
- ВБ - Водонапорная башня
- К - Колодец
- К/ПГ - Пожарный гидрант